


*** NOTA FISSAGGIO B**
Lo scarto tra i due piani su cui verranno fissati il supporto del sistema principale e il braccetto non dovrà essere superiore ai 10-12mm.
In caso la misura raggiunga tale dimensione è necessario mettere uno spessore di compensazione.

*** NOTA FISSAGGIO B**
Lo scarto tra i due piani su cui verranno fissati il supporto del sistema principale e il braccetto non dovrà essere superiore ai 10-12mm.
In caso la misura raggiunga tale dimensione è necessario mettere uno spessore di compensazione.

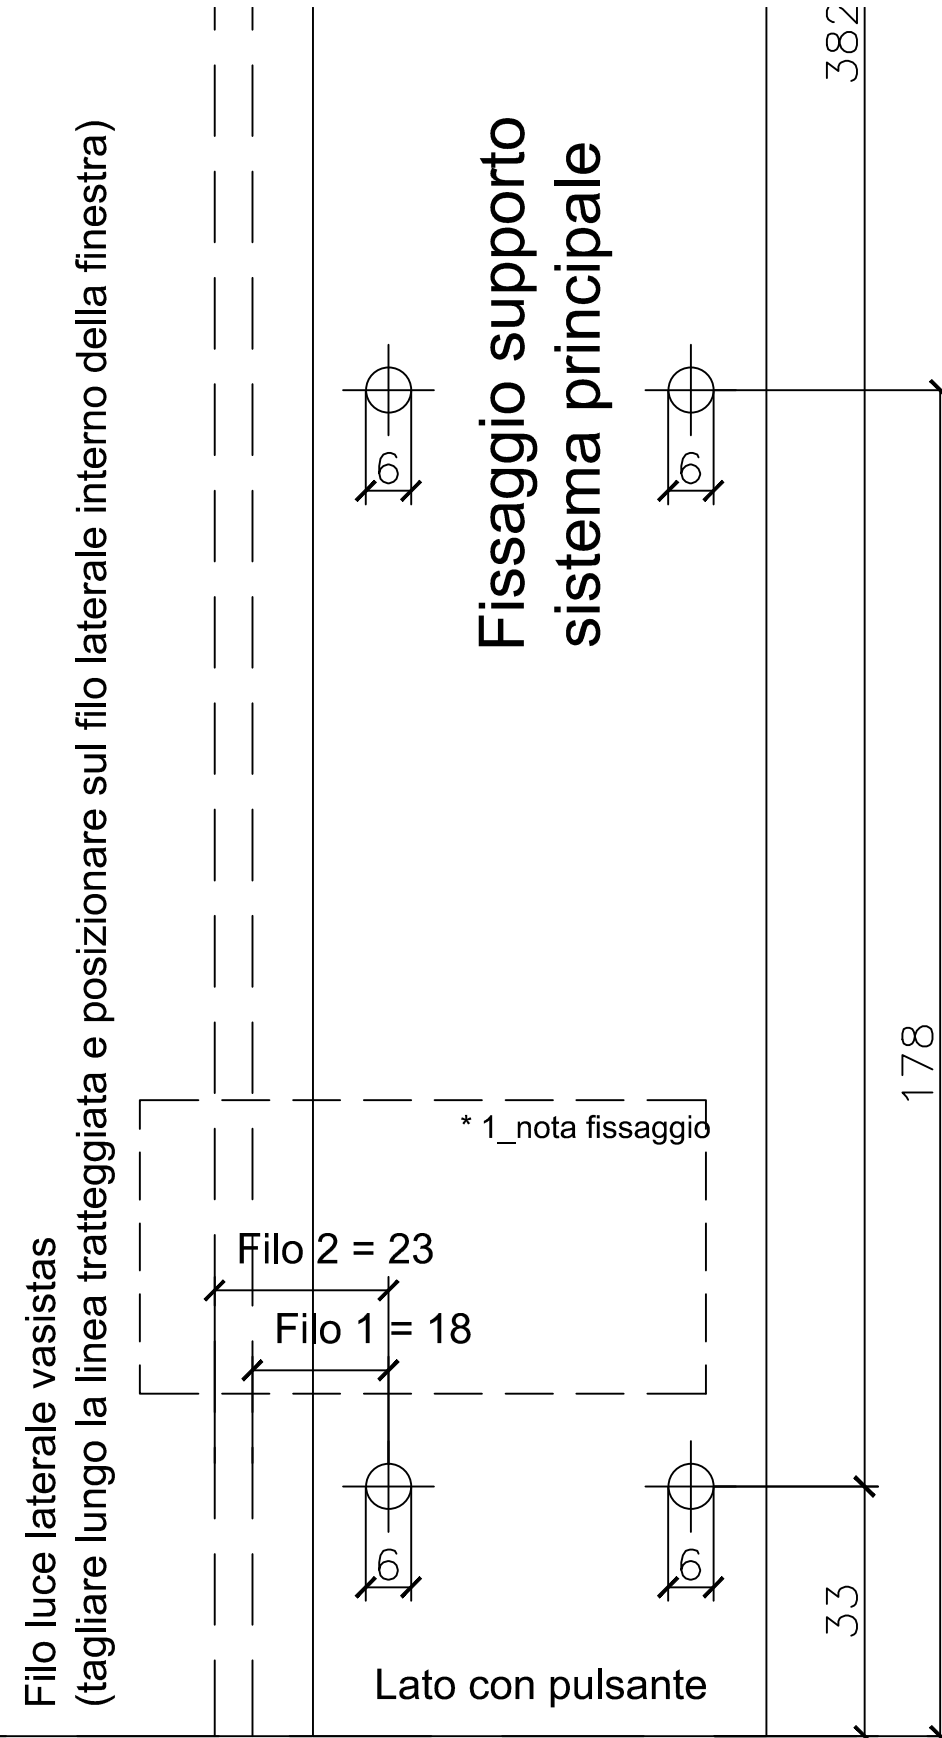

Schema apertura vasistas con fissaggio lato **SINISTRO**

Schema apertura vasistas con fissaggio lato **DESTRO**